

1F



デイサービス部分の面積

126.02 m²

2階床面積 — 237.66 m²
 1階床面積 — 237.66 m²
合計 — 475.32 m²

【標準階：2階】


【凡例】

□ 空調室
 (1F空調面積: 139.44m²)

断熱材:天井-グラスウール(10K)t100
 (λ=0.050W/m·K)
 :外壁-グラスウール(10K)t100
 (λ=0.050W/m·K)

工事名	サービス付高齢者向け住宅 いずみ 新築工事	No.
図面名称	1階平面図	S=1/100 H23.10.19
ヌマタ有限会社 一級建築士事務所		一級建築士 第275311号 沼田 敏雄

2F

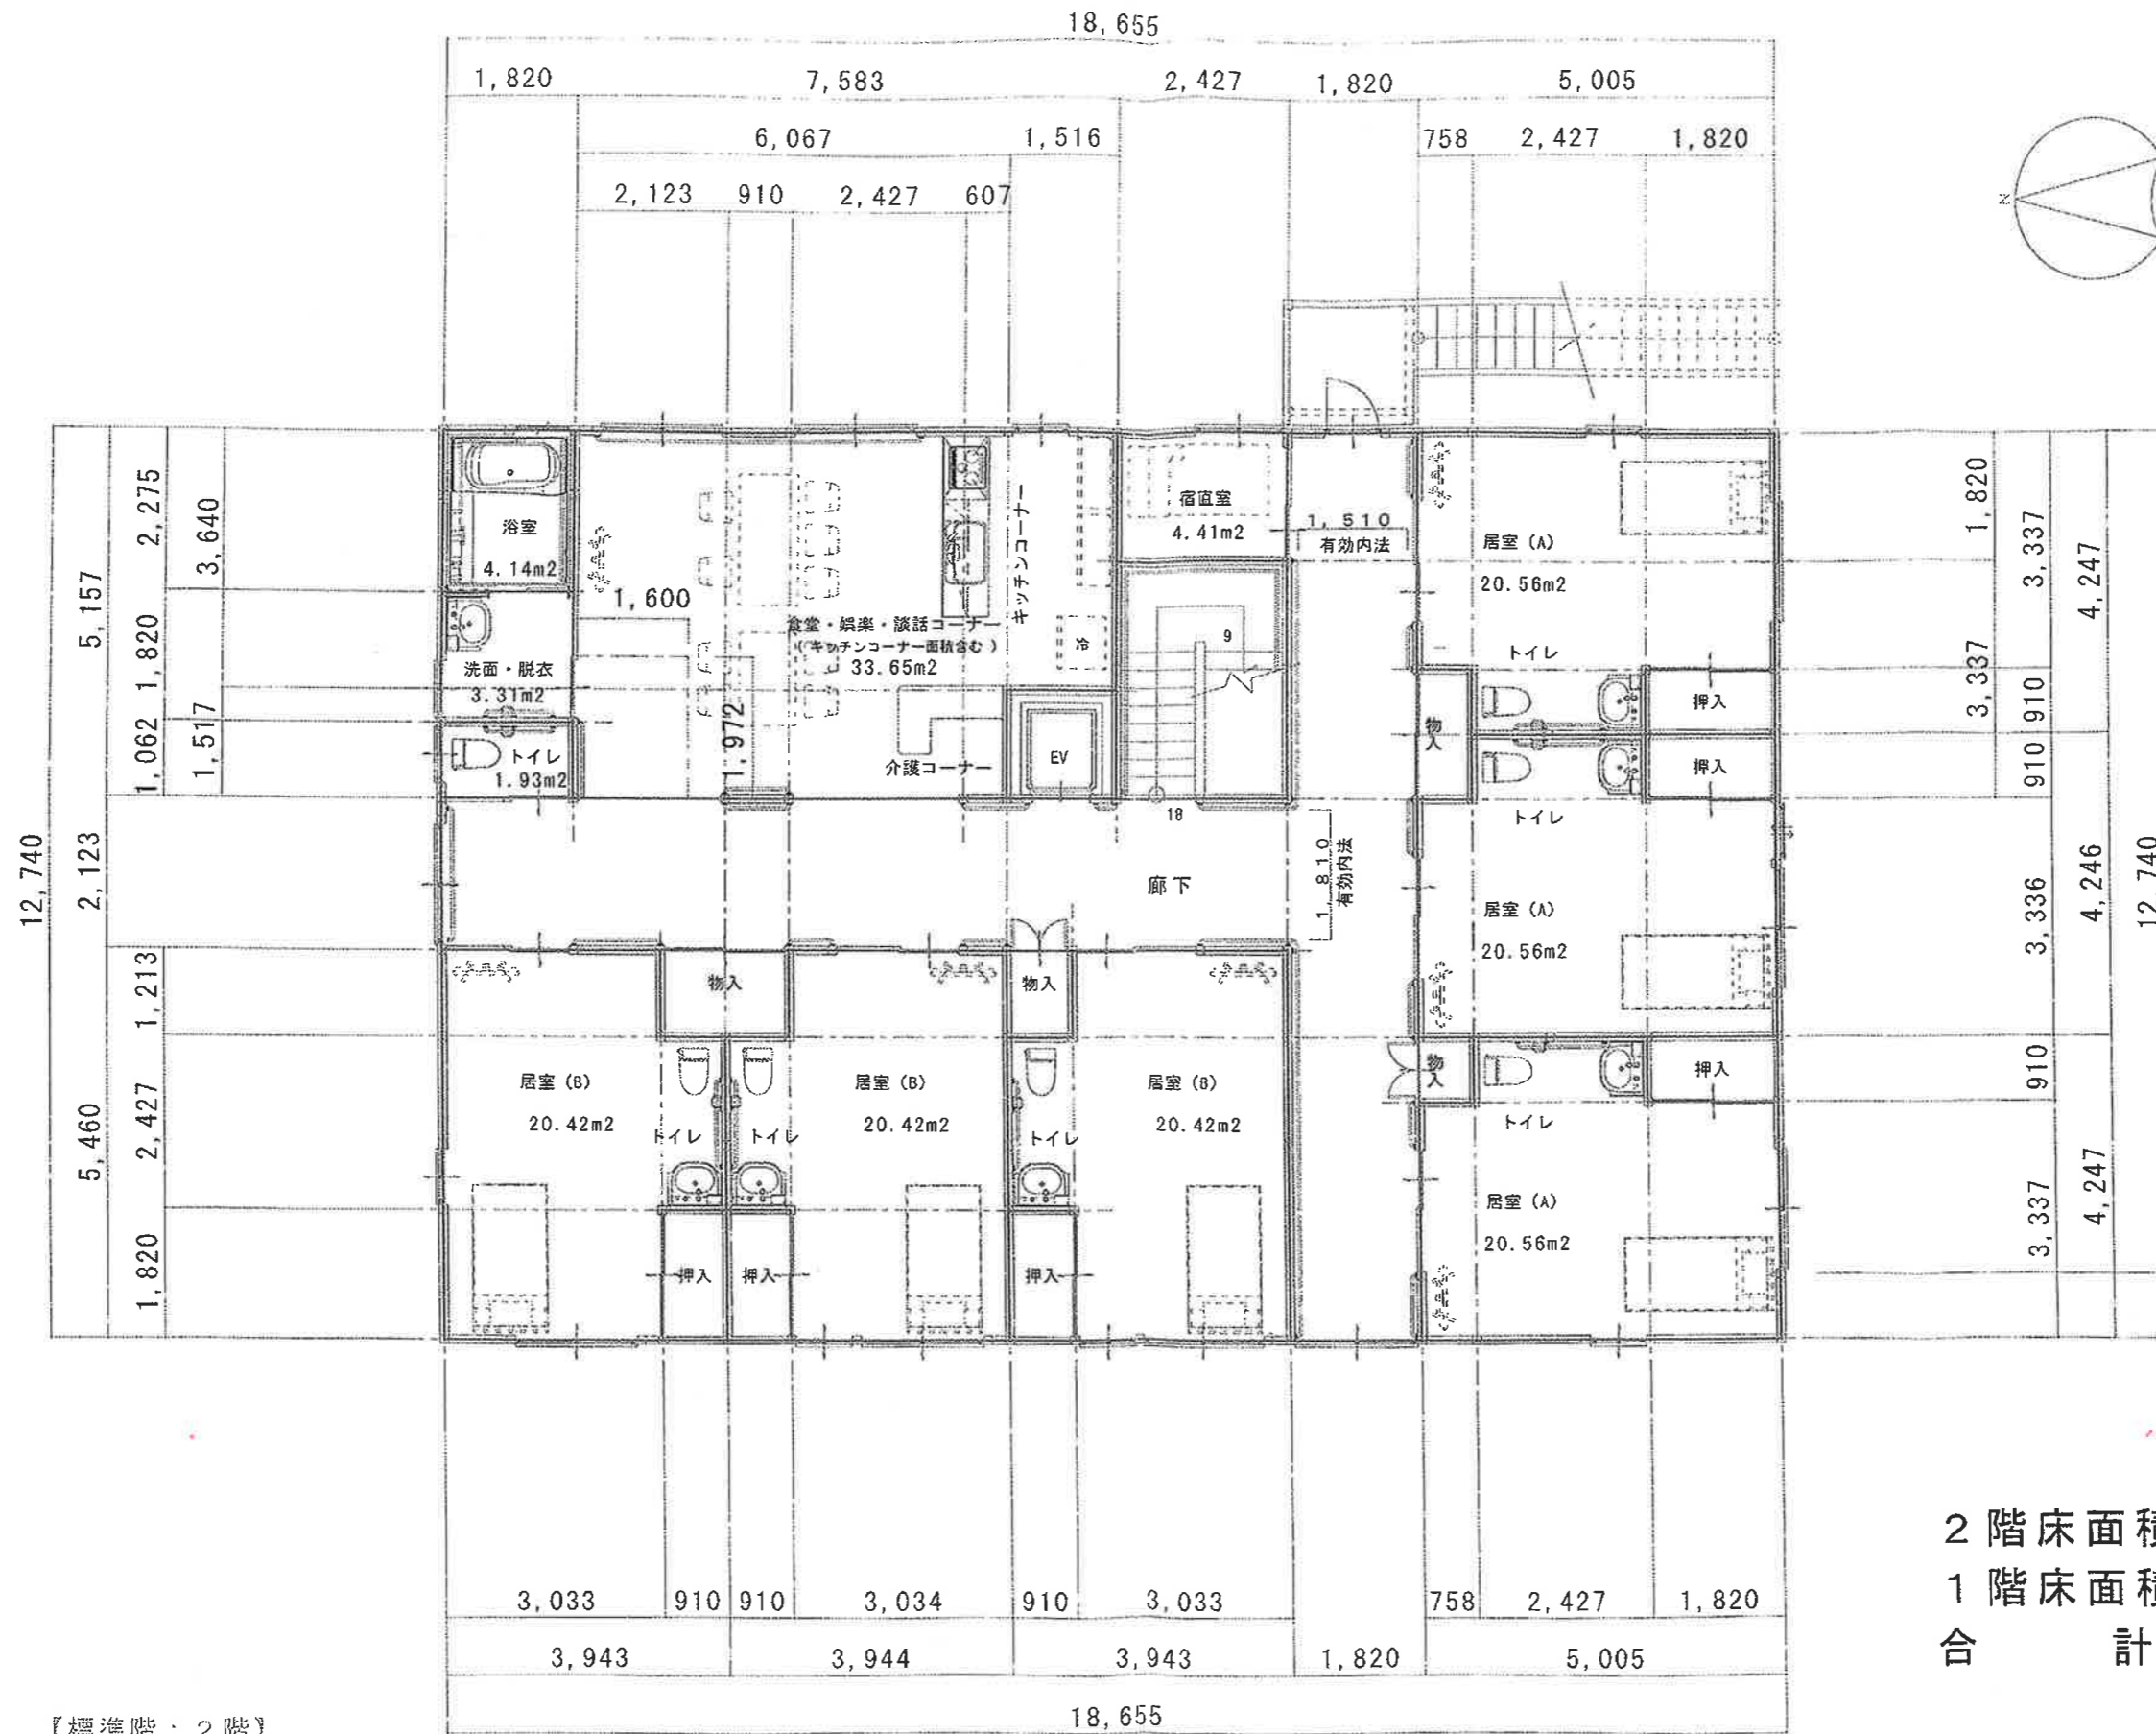

2階床面積 — 237.66 m²
 1階床面積 — 237.66 m²
 合計 — 475.32 m²

【標準階：2階】

【凡例】

□ 空調室
 (2F空調面積:154.25m²)

断熱材:天井-グラスウール(10K)t100
 (λ=0.050W/m·K)
 外壁-グラスウール(10K)t100
 (λ=0.050W/m·K)

工事名	サビス付高齢者向け住宅 いずみ 新築工事	No.
図面名称	2階平面図	S=1/100 H23.10.19
ヌマタ有限会社 一級建築士事務所		一級建築士 第275311号 沼田 敏雄

100/1000 図
 4000000000 YWH 88:01 1YH 60/01 010Z